
04009610809050012



ΕΦΗΜΕΡΙΣ ΤΗΣ ΚΥΒΕΡΝΗΣΕΩΣ

ΤΗΣ ΕΛΛΗΝΙΚΗΣ ΔΗΜΟΚΡΑΤΙΑΣ

ΤΕΥΧΟΣ ΤΕΤΑΡΤΟ Αρ. Φύλλου 961

8 Σεπτεμβρίου 2005

ΑΠΟΦΑΣΕΙΣ

Αριθ. 10818

Επικύρωση έκθεσης καθορισμού ορίων Αιγιαλού και Παραλίας στην παραλιακή περιοχή «Αργινώντας», Δήμου Καλύμνου, Νήσου Καλύμνου, Νομού Δωδεκανήσου.

Ο ΓΕΝΙΚΟΣ ΓΡΑΜΜΑΤΕΑΣ ΠΕΡΙΦΕΡΕΙΑΣ
ΝΟΤΙΟΥ ΑΙΓΑΙΟΥ

Έχοντας υπόψη:

1. Τις διατάξεις των άρθρων 1 και 2 του ν. 3200/1955 «περί διοικητικής αποκεντρώσεως» όπως αυτές τροποποιήθηκαν και ισχύουν σήμερα.

2. Τις διατάξεις των άρθρων 3 και 34 του ν. 2971/2001 (ΦΕΚ 285/τ. Α΄/19.12.2001) «Αιγιαλός, παραλία και άλλες διατάξεις».

3. Τις διατάξεις του άρθρου 3 του κ.δ. 132/1929 «περί Κτηματολογικού Κανονισμού Δωδεκανήσου» που διατηρήθηκε σε ισχύ με το άρθρο 8 ν. 510/1947.

4. Τις διατάξεις των άρθρων 1 μέχρι και 7 του α.ν. 2344/1940 «περί αιγιαλού και παραλίας» όπως έχουν τροποποιηθεί και συμπληρωθεί μεταγενέστερα με τις διατάξεις: α) του άρθρου 13 του ν. 1078/1980 και β) του άρθρου 23 του ν. 1337/1983.

5. Τις διατάξεις του ν.δ. 439/1970 «περί συμπληρώσεως των διατάξεων περί αιγιαλού».

6. Τις διατάξεις του άρθρου 20 ν. 719/1977 «περί τρόπου σύνταξης τοπογραφικών - υψομετρικών διαγραμμάτων από ιδιώτες μηχανικούς κλπ.».

7. Τις διατάξεις του άρθρου 100 του π.δ. 284/1988, όπως τροποποιήθηκε και ισχύει σήμερα.

8. Το Δ3090/646/1976 έγγραφο του Υπουργείου Οικονομικών «περί του στη Δωδεκάνησο ορίου αιγιαλού» σε συνδυασμό με τις 325/1971 και 203/1971 γνωμοδοτήσεις του Ν.Σ.Κ.

9. Την υπ' αριθμ. 18984/22.9.2004 απόφαση Γενικού Γραμματέα Περιφέρειας Νοτίου Αιγαίου περί ορισμού μελών της επιτροπής καθορισμού ορίων αιγιαλού και παραλίας του ν. 2971/2001 (ΦΕΚ 285Α/19.12.2001) στη Νομαρχία Δωδ/σου.

10.Τις διατάξεις του άρθρου 19 παράγραφος 5 α.ν. 2344/1995, του άρθρου 52 παράγραφος 6 ν. 2218/1994, του άρθρου 4 παράγραφος 7 του ν. 2240/1994 δυνάμει των οποίων αρμοδιότητες του Υπουργείου Οικονομικών που είχαν μεταβιβασθεί στους Νομάρχες, ανήκουν στον Περιφερειακό Διευθυντή, σε συνδυασμό με αυτές του άρθρου 14 παράγραφος 2 του ν. 2399/1996 με τις οποίες προβλέπεται η κατάργηση των θέσεων των Περιφερειακών Διευθυντών, οι αρμοδιότητες πλέον του οποίου περιήλθαν στον Γενικό Γραμματέα της Περιφέρειας και ασκούνται από τον αναπληρωτή Περιφερειακό Διευθυντή.

11. Τις διατάξεις του τέταρτου εδαφίου της παραγράφου 2 του άρθρου 1 και της παραγράφου 6 του ιδίου άρθρου του ν. 2503/1997 «Διοίκηση, οργάνωση, στελέχωση της Περιφέρειας, ρύθμιση θεμάτων για την τοπική Αυτοδιοίκηση και άλλες διατάξεις (ΦΕΚ 107/Α), σύμφωνα με τις οποίες οι περιφερειακές Υπηρεσίες του Υπουργείου Οικονομικών, που συγκροτούσαν την ενιαία οργανική μονάδα της περιφέρειας, ούτε καταργήθηκαν, αλλά αποτελούν από 1.9.1997, Υπηρεσίες του Υπουργείου Οικονομικών.

12. Την υπ' αριθμ. 14650/ΔΙΟΕ85/17.3.2004 κοινή απόφαση Πρωθυπουργού και Υπουργού Οικονομίας και Οικονομικών (ΦΕΚ 519 τ. Β΄) «Καθορισμός αρμοδιοτήτων των Υφυπουργών Οικονομίας και Οικονομικών».

13. Την υπ' αριθμ. 1064129/801/Α0006/5.8.2004 απόφαση Υφυπουργού Οικονομίας και Οικονομικών (ΦΕΚ 1255 τ. Β΄/16.8.2004) περί μεταβίβασης αρμοδιοτήτων καθώς και εξουσίας να υπογράφουν «με εντολή Υφυπουργού κ.λ.π., η οποία τροποποιήθηκε και συμπληρώθηκε με την υπ' αριθμόν 1071473/877/Α0006/9.9.2004 (ΦΕΚ 1429 τ. Β΄/17.9.2004) ομοίως απόφαση Υφυπουργού Οικονομίας και Οικονομικών.

14. Την υπ' αριθμ. 1063649/790/Α006/3.8.2004 και την 1100776/ 1253/Α0006/15.12.2004 (Φ.Ε.Κ. 1907/Β΄/ 23.12.2004) αντίστοιχα αποφάσεις του Υπουργού και του Υφυπουργού Οικονομίας και Οικονομικών σχετικά με την καταγραφή - διοικητική κωδικοποίηση των αρμοδιοτήτων σε θέματα Υπηρεσιών του Υπουργείου Οικονομίας και Οικονομικών που περιέρχονται στους Γενικούς Γραμματείς των Περιφερειών κατά τις διατάξεις του άρθρου 46 παρ.21 του ν. 3220/2004 (Φ.Ε.Κ. 15/28.1.2004 τ. Α΄).

15.Τις διατάξεις του άρθρου 46 παρ. 21 ν. 3220/2004 (ΦΕΚ 15 Α΄) στις οποίες προβλέπεται ότι από 10.4.2004 οι αρμοδιότητες του Υπουργού Οικονομίας και Οικονομικών οι οποίες ανήκαν ή είχαν μεταβιβασθεί στους Νομάρχες μέχρι την έναρξη λειτουργίας των Νομαρχιακών Αυτοδιοικήσεων και αφορούν θέματα Υπηρεσιών του Υπουργείου Οικονομίας και Οικονομικών, που εξαι-

ρέθηκαν από την κατάργηση σύμφωνα με τις διατάξεις της παραγράφου 2 του άρθρου 39 ν. 2218/1994, περιέρχονται στον Γενικό Γραμματέα της Περιφέρειας, εκτός των θεμάτων Υ.Δ.Ε.

16. Την από 26.10.2004 έκθεση της, κατά το άρθρο 3 παράγραφος 1 του ν. 2971/2001, αρμόδιας επιτροπής καθορισμού ορίων αιγιαλού και παραλίας, για τον καθορισμό ορίων αιγιαλού και παραλίας, στην παραλιακή περιοχή «Αργινώντας», Δήμου Καλύμνου, Νήσου Καλύμνου, Νομού Δωδεκανήσου.

17. Το από Νοεμβρίου 2003 τοπογραφικό - υψομετρικό διάγραμμα, κλίμακας 1:500 αποτελούμενο από δύο πινακίδες, που συντάχθηκε από τον Αγρονόμο και Τοπογράφο Μηχανικό Ολυμπίτη Εμμανουήλ, στο οποίο εμφανίζεται η παραλιακή περιοχή «Αργινώντας» του Δήμου Καλύμνου, της Νήσου Καλύμνου, Νομού Δωδ/σου και το οποίο ελέγχθηκε και θεωρήθηκε από τις Τεχνικές Υπηρεσίες του Δήμου Καλυμνίων στις 26.01.2004 ως προς την ακρίβεια της αποτύπωσης.

18. Στο τοπογραφικό αυτό χαράχθηκαν με κόκκινη συνεχόμενη πολυγωνική γραμμή η οριογραμμή του Αιγιαλού με στοιχεία κορυφών (Α1.Α2.Α3,............ ,Α64, Α65, Α66, Α67) σύμφωνα με τις διατάξεις του άρθρου 3 του κ.δ. 132/1929.

19.Το υπ' αριθμ. Φ.544.5/1394/04/1640/20.12.2004 έγγραφο του Γενικού Επιτελείου Ναυτικού, με το οποίο συμφωνεί με τα καθορισθέντα απόι την επιτροπή όρια.

20. Το με ημερομηνία 28.4.2005 αποδεικτικό τοιχοκόλλησης του Δήμου Καλυμνίων με το οποίο τοιχοκολλήθηκε η από 26.10.2004 έκθεση της επιτροπής και το τοπογραφικό διάγραμμα, καθορισμού ορίων Αιγιαλού και Παραλίας στην παραλιακή περιοχή «Αργινώντας» του Δήμου Καλυμνίων, Νήσου Καλύμνου, Νομού Δωδεκανήσου, αποφασίζουμε:

Επικυρώνουμε την από 26.10.2004 έκθεση της κατά το άρθρο 3, παράγραφος 1 του ν. 2971/2001, αρμοδίας επιτροπής περί χάραξης των ορίων Αιγιαλού και Παραλίας, με την οποία καθορίστηκαν τα όρια του Αιγιαλού και της Παραλίας στην παραλιακή περιοχή «Αργινώντας», Δήμου Καλύμνου, Νήσου Καλύμνου, Νομού Δωδεκανήσου επί τοπογραφικού - υψομετρικού διαγράμματος το οποίο ελέγχθηκε και θεωρήθηκε ως προς την ακρίβεια της αποτύπωσης από τις Τεχνικές Υπηρεσίες του Δήμου Καλυμνίων στις 26.1.2004.

Στο τοπογραφικό αυτό διάγραμμα, χαράχθηκε από την εν λόγω επιτροπή, όπως πιο πάνω αναφέρεται, η οριογραμμή του Αιγιαλού με κόκκινη συνεχόμενη πολυγωνική γραμμή με στοιχεία κορυφών (Α1,Α2,Α3,.......... Α64, Α65, Α66, Α67) με εξάρτηση των κορυφών αυτής, από συντεταγμένες του κρατικού τριγωνομετρικού δικτύου της χώρας όπως αυτές εμφανίζονται στον σχετικό πίνακα επί του από Νοέμβριο του 2003 τοπογραφικού - υψομετρικού διαγράμματος, κλίμακας 1:500 σε δυο πινακίδες, που συντάχθηκε από τον Αγρονόμο και Τοπογράφο Μηχανικό, Ολυμπίτη Εμμανουήλ στο ίδιο ως άνω τοπογραφικό διάγραμμα.

Η καθορισθείσα και χαραχθείσα οριογραμμή αιγιαλού αποτελεί το όριο του μεγίστου πλην συνήθους χειμερίου κύματος, για τις εντός οικισμού ή εντός σχεδίου πόλεως περιοχές, είναι δε προσαυξημένο κατά δώδεκα μέτρα στις περιοχές εκτός σχεδίου οικισμού ή σχεδίου πόλεως, σύμφωνα με τις διατάξεις του άρθρου 3 του κ.δ. 132/1929 που διατηρήθηκε σε ισχύ με το άρθρο 8 του ν. 510/1947.

Οριογραμμή παραλίας δεν χαράχθηκε, σύμφωνα με τις διατάξεις του άρθρου 3 του κ.δ. 132/1929, στην υπό κρίση περιοχή αφού η οριογραμμή του αιγιαλού δεν τέμνει τα προς την θάλασσα όρια των ιδιοκτησιών.

Ο καθορισμός των ορίων αιγιαλού στη θέση αυτή γίνεται για πρώτη φορά και προς εξυπηρέτηση των σκοπών των διατάξεων του ν. 2971/2001.

Η παρούσα απόφαση μαζί με την έκθεση της επιτροπής και το τοπογραφικό διάγραμμα να δημοσιευθούν στην Εφημερίδα της Κυβερνήσεως.

Ερμούπολη, 10 Αυγούστου 2005

Ο Γενικός Γραμματέας Περιφέρειας
ΧΑΡΑΛΑΜΠΟΣ ΚΟΚΚΙΝΟΣ

ΕΚΘΕΣΗ ΤΗΣ ΕΠΙΤΡΟΠΗΣ ΚΑΘΟΡΙΣΜΟΥ
ΤΩΝ ΟΡΙΩΝ ΤΟΥ ΑΙΓΙΑΛΟΥ ΚΑΙ ΠΑΡΑΛΙΑΣ
(Άρθρο 3, ν. 2971 ΦΕΚ 285 Α΄/19.12.2001)

Για τον καθορισμό των ορίων αιγιαλού και παραλίας που γίνεται για πρώτη φορά στην παραλιακή περιοχή «Αργινώντα», Δήμου Καλυμνίων, Νήσου Καλύμνου, Νομού Δωδεκανήσου.

Στην Κάλυμνο, σήμερα 26.10.2004 οι υπογεγραμμένοι:

1) Χατζηγεωργίου Λάμπρος, Προϊστάμενος της Δ.ΟΥ. Καλύμνου, ως Πρόεδρος.

2) Ρεΐση - Δρίβα Μαρία, Μηχανικός Τ.Ε. Τ.Υ.Δ.Κ. Δωδεκανήσου, ως μέλος.

3) Παρτσάφας Στέλλιος, Αντιπλοίαρχος Λ.Σ., Λιμενάρχης Καλύμνου, ως μέλος.

4) Ζαΐρης Κων/νος, Προϊστάμενος Τμήματος Πολεοδομικών Εφαρμογών Επαρχείου Καλύμνου, Νομού Δωδ/σου, ως μέλος.

5) Φαρμακίδης Νικόλαος, Προϊστάμενος τμήματος ΠΕ.ΧΩ. Ρόδου, της Περιφέρειας Νοτίου Αιγαίου, ως μέλος

χρέη γραμματέα της επιτροπής άσκησε ο Θωμάς Κώτης, υπάλληλος της Δ.Ο.Υ. Καλύμνου,

αποτελούντες την επιτροπή καθορισμού των ορίων αιγιαλού και παραλίας, δυνάμει του άρθρου 3 του ν. 2971 (ΦΕΚ 285 Α΄/19.12.2001), μεταβήκαμε επιτόπου στην προαναφερθείσα περιοχή και

Αφού λάβαμε υπόψη

1. Την από 11.3.2004 αίτηση του Δήμου Καλυμνίων για καθορισμό των ορίων αιγιαλού και παραλίας στην εν λόγω θέση.

2. Το τοπογραφικό - υψομετρικό και κτηματολογικό διάγραμμα, το οποίο συντάχθηκε τον Νοέμβριο του 2003 από τον Εμμανουήλ Ολυμπίτη Αγρονόμο - Τοπογράφο Μηχανικό σε δύο (2) πινακίδες, σε κλίμακα 1:500, ελέχθηκε επιτόπου για την ακρίβεια της αποτύπωσης την 26.1.2004 από τον Δημήτρη Κλήμη Τοπογράφο Μηχανικό Τ.Ε. του Δήμου Καλυμνίων του Νομού Δωδεκανήσου και θεωρήθηκε την ίδια ημερομηνία από τον Διευθυντή των Τεχνικών Υπηρεσιών του Δήμου Καλυμνίων.

3. Τις διατάξεις του ν. 2971/2001 «Αιγιαλός, παραλία και άλλες διατάξεις» όπως αυτός ισχύει και το ν. 1337/1983 καθώς και την προς αυτόν σχετική Δικαστηριακή και Διοικητική Νομολογία.

4. Την από την επιτόπια μετάβαση σχηματισθείσα αντίληψη περί του πλάτους της βρεχόμενης ζώνης της ξηράς, καθώς και τα στοιχεία καθορισμού αιγιαλού και παραλίας που προβλέπονται από το άρθρο 9 του ν. 2971/2001 και ειδικότερα:

α) Την γεωμορφολογία του εδάφους για την οποία αναλυτικά αναφέρεται ότι:

1. Το μεγαλύτερο μέρος της έκτασης είναι βραχώδες με απότομες κλίσεις.

2. Μικρό τμήμα ενδιάμεσα του παραπάνω είναι αγροτική έκταση με ήπια κλίση, παραλία και αραιά δόμηση.

3. Το φυσικό όριο βλάστησης συνίσταται από θαμνώδη χαμηλή φυσική βλάστηση στην βραχώδη περιοχή.

β)Το γεγονός ότι στην ευρύτερη περιοχή δεν εντοπίστηκε λατομική δραστηριότητα και το ότι δεν εντοπίστηκαν άλλοι φυσικοί πόροι μέσα στην παράκτια ζώνη.

γ) Τα πορίσματα από την εκτίμηση των μετεωρολογικών στοιχείων της περιοχής, δηλαδή το γεγονός ότι η περιοχή είναι προστατευμένη από ανέμους νότιους και ανατολικών διευθύνσεων αλλά και Β. και Β.Δ. διευθύνσεων, επειδή ο όρμος είναι κλειστός και προστατεύεται φυσικά από νησίδες

δ) Την μορφολογία του πυθμένα ο οποίος συνίσταται από αμμώδη ομαλή διαμόρφωση με μικρά βάθη στα άκρα της περιοχής και αμμώδη ομαλή σύσταση στο κεντρικό τμήμα αυτής, όπως προκύπτει από την αυτοψία μακροσκοπικά και από το απόσπασμα χάρτη Γ. Υ. Σ κλίμακας 1:50.000 που συνοδεύει το διάγραμμα, καθώς και το ότι σε περιοχές με μικρά βάθη και μικρές κλίσεις του βυθού, όπου η θραύση του κύματος και η εκτόνωση της ενέργειας του γίνεται σε μεγάλη απόσταση από την ακτογραμμή, η επίδραση του κύματος στην ακτή είναι μικρή, ενώ σε περιπτώσεις ακτών με μεγάλες κλίσεις βυθού και μεγάλα βάθη κοντά στην ακτή, όπου η θραύση των κυμάτων συντελείται κοντά στην ακτή ή ακόμη και πάνω σε αυτή, ο κυματισμός καλύπτει κατά κανόνα μεγάλο εύρος ακτής προκειμένου να εκτονωθεί. Επίσης η ύπαρξη ανώμαλου, βραχώδους πυθμένα ή υφάλων μπροστά στην εξεταζόμενη ακτή επιδρά στη χάραξη της γραμμής του α/γ;αλού, δεδομένου ότι τέτοιου είδους σχηματισμοί συντελούν στη διαφοροποίηση του κυματικού πεδίου από θέση σε θέση εντός της παράκτιας ζώνης.

ε) Το ότι η περιοχή βρίσκεται εντός του κλειστού όρμου των Αργινωντών, που προστατεύεται από μικρές νησίδες και αναπτύσσεται μικρό ανάπτυγμα πελάγους σε σχέση με το μέτωπο της ακτής. Το μικρό ανάπτυγμα θαλάσσιας έκτασης σε κλειστές θαλάσσιες περιοχές (όρμους ή κόλπους), συμβάλλει στη δημιουργία μικρότερης έκτασης κυματικού πεδίου σε σχέση με ανοικτές θαλάσσιες περιοχές που έχουν ίδια ένταση ανέμου.

στ) Την ύπαρξη τεχνικών έργων στην περιοχή και συγκεκριμένα προβλήτας.

ζ) Την μη ύπαρξη συγκεκριμένων χωροταξικών κατευθύνσεων και χρήσεων γης που επηρεάζουν την παράκτια ζώνη.

η) Την ύπαρξη Δημοτικού κτήματος που βρίσκεται σε άμεση γειτνίαση με την παράκτια ζώνη, μέσα στο οποίο προβλέπεται άμεσα να κατασκευαστούν οι χερσαίες εγκαταστάσεις του Θαλασσίου Πάρκου του Δήμου Καλυμνίων.

θ) Το γεγονός ότι δεν υφίσταται Κτηματολόγιο.

ι) Την μη ύπαρξη ευπαθών οικοσυστημάτων και προστατευόμενων περιοχών, αποφασίζουμε:

1. Καθορίζουμε επί του ανωτέρω τοπογραφικού διαγράμματος:

α) Την οριογραμμή του αιγιαλού με ερυθρά συνεχή πολυγωνική γραμμή και στοιχεία: (Α1, Α2, Α3, Α4, ... Α64, Α65, Α66, Α67).

Η οριογραμμή του αιγιαλού αποτελεί το όριο του μέγιστου πλην συνήθους χειμερίου κύματος για τις εντός του οικισμού περιοχές, προσαυξημένο κατά 12 μέτρα για τις εκτός οικισμού περιοχές, σύμφωνα με τις διατάξεις του άρθρου 3, του κ.δ. 132/1929 που διατηρήθηκε σε ισχύ με το άρθρο 8 του ν. 510/1947.


β) Δεν καθορίζεται ζώνη παραλίας, επειδή η οριογραμμή του αιγιαλού τέμνει τα προς την θάλασσα όρια των ιδιοκτησιών, σύμφωνα με τις διατάξεις του άρθρου 3 του κ.δ. 132/1929.


Ερμούπολη, 10 Αυγούστου 2005

Η Επιτροπή


Ο Πρόεδρος
ΛΑΜΠΡ. Μ. ΧΑΤΖΗΓΕΩΡΓΙΟΥ

Τα Μέλη
ΣΤΥΛΙΑΝΟΣ Κ. ΠΑΡΤΣΑΦΑΣ, ΚΩΝ/ΝΟΣ Μ. ΖΑΪΡΗΣ

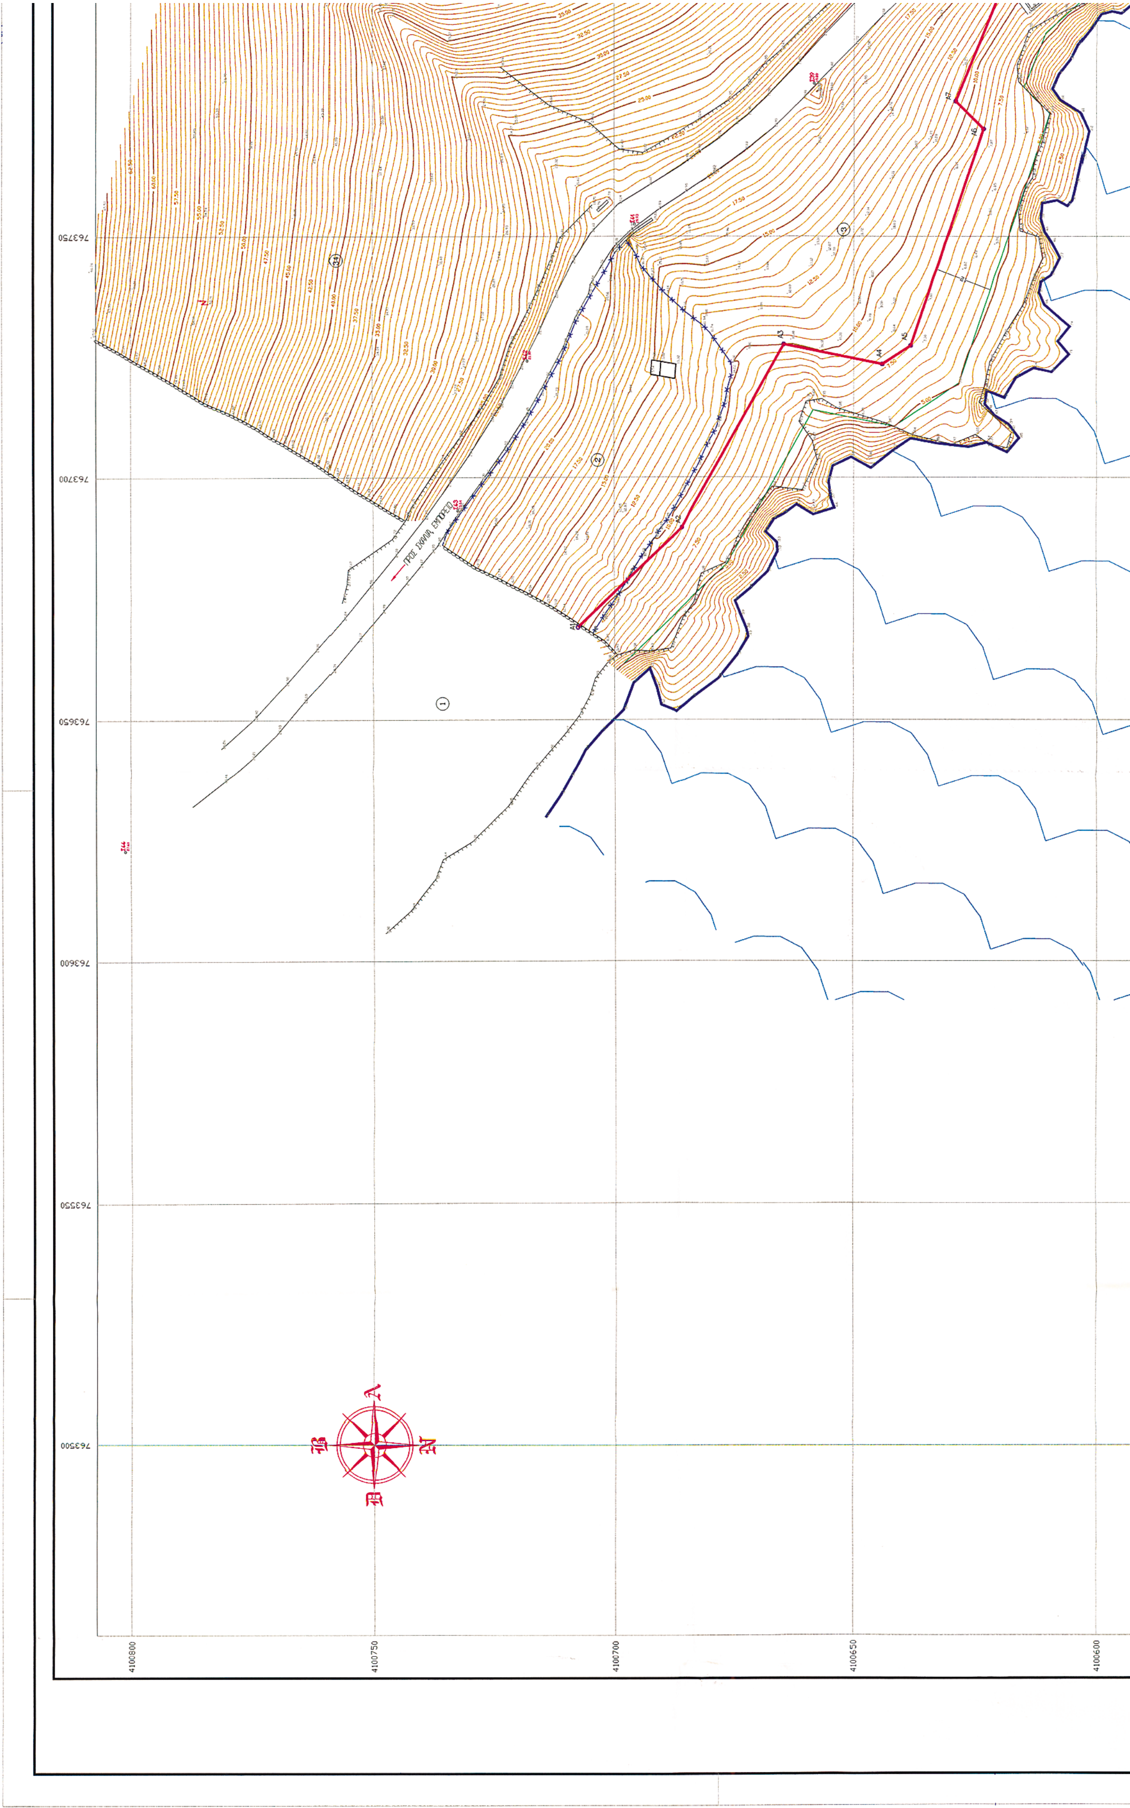
763750
763700
763650
763600
763550
763500
4100800
4100750
4100700
4100650
4100600

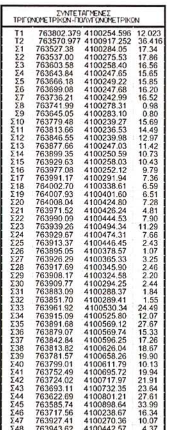


ΣΥΝΤΕΤΑΓΜΕΝΕΣ ΤΡΙΓΩΝΟΜΕΤΡΙΚΩΝ-ΠΟΛΥΓΩΝΟΜΕΤΡΙΚΩΝ			
Τ1	763802.379	4100254.596	12.023
Τ2	763570.977	4100917.252	36.416
Σ1	763527.38	4100284.05	17.34
Σ2	763537.00	4100275.53	17.86
Σ3	763603.58	4100258.40	16.56
Σ4	763643.84	4100247.65	15.65
Σ5	763666.18	4100249.22	15.85
Σ6	763699.08	4100247.68	16.20
Σ7	763736.21	4100242.99	16.52
Σ8	763741.99	4100278.31	0.98
Σ9	763645.05	4100283.10	0.80
Σ10	763779.48	4100239.27	15.69
Σ11	763813.66	4100236.53	14.49
Σ12	763846.55	4100239.98	12.97
Σ13	763877.66	4100247.03	11.42
Σ14	763899.35	4100250.59	10.73
Σ15	763929.63	4100258.03	10.43
Σ16	763977.08	4100252.12	9.79
Σ17	763991.17	4100291.94	7.36
Σ18	764002.70	4100338.61	6.59
Σ19	764007.93	4100401.60	6.51
Σ20	764008.04	4100424.80	7.28
Σ21	763971.52	4100426.24	4.81
Σ22	763990.09	4100444.53	7.90
Σ23	763939.26	4100494.34	11.29
Σ24	763929.67	4100474.31	7.66
Σ25	763913.37	4100446.45	2.43
Σ26	763895.05	4100378.57	1.07
Σ27	763926.29	4100365.33	3.25
Σ28	763917.69	4100345.90	2.46
Σ29	763908.17	4100324.58	2.20
Σ30	763909.77	4100294.25	2.44
Σ31	763883.09	4100288.37	1.84
Σ32	763851.70	4100289.41	1.55
Σ33	763961.92	4100530.34	24.49
Σ34	763915.09	4100525.80	12.07
Σ35	763891.68	4100569.12	27.67
Σ36	763879.07	4100569.74	15.33
Σ37	763842.84	4100596.25	17.26
Σ38	763813.82	4100626.04	18.67
Σ39	763781.57	4100658.26	19.90
Σ40	763799.01	4100611.79	10.13
Σ41	763752.49	4100695.72	19.94
Σ42	763724.02	4100717.97	21.91
Σ43	763693.11	4100732.35	23.64
Σ44	763622.69	4100801.21	27.61
Σ45	763585.74	4100898.64	33.99
Σ46	763717.56	4100238.67	16.34
Σ47	763927.41	4100270.36	10.07
Σ48	763943.62	4100442.57	4.37

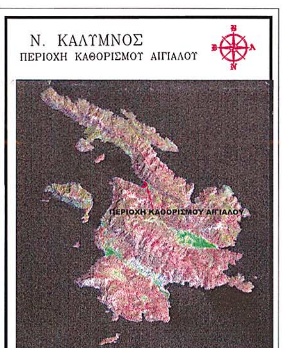

763800 763850 763900 763950 764000

4100800 4100750 4100700 4100650 4100600

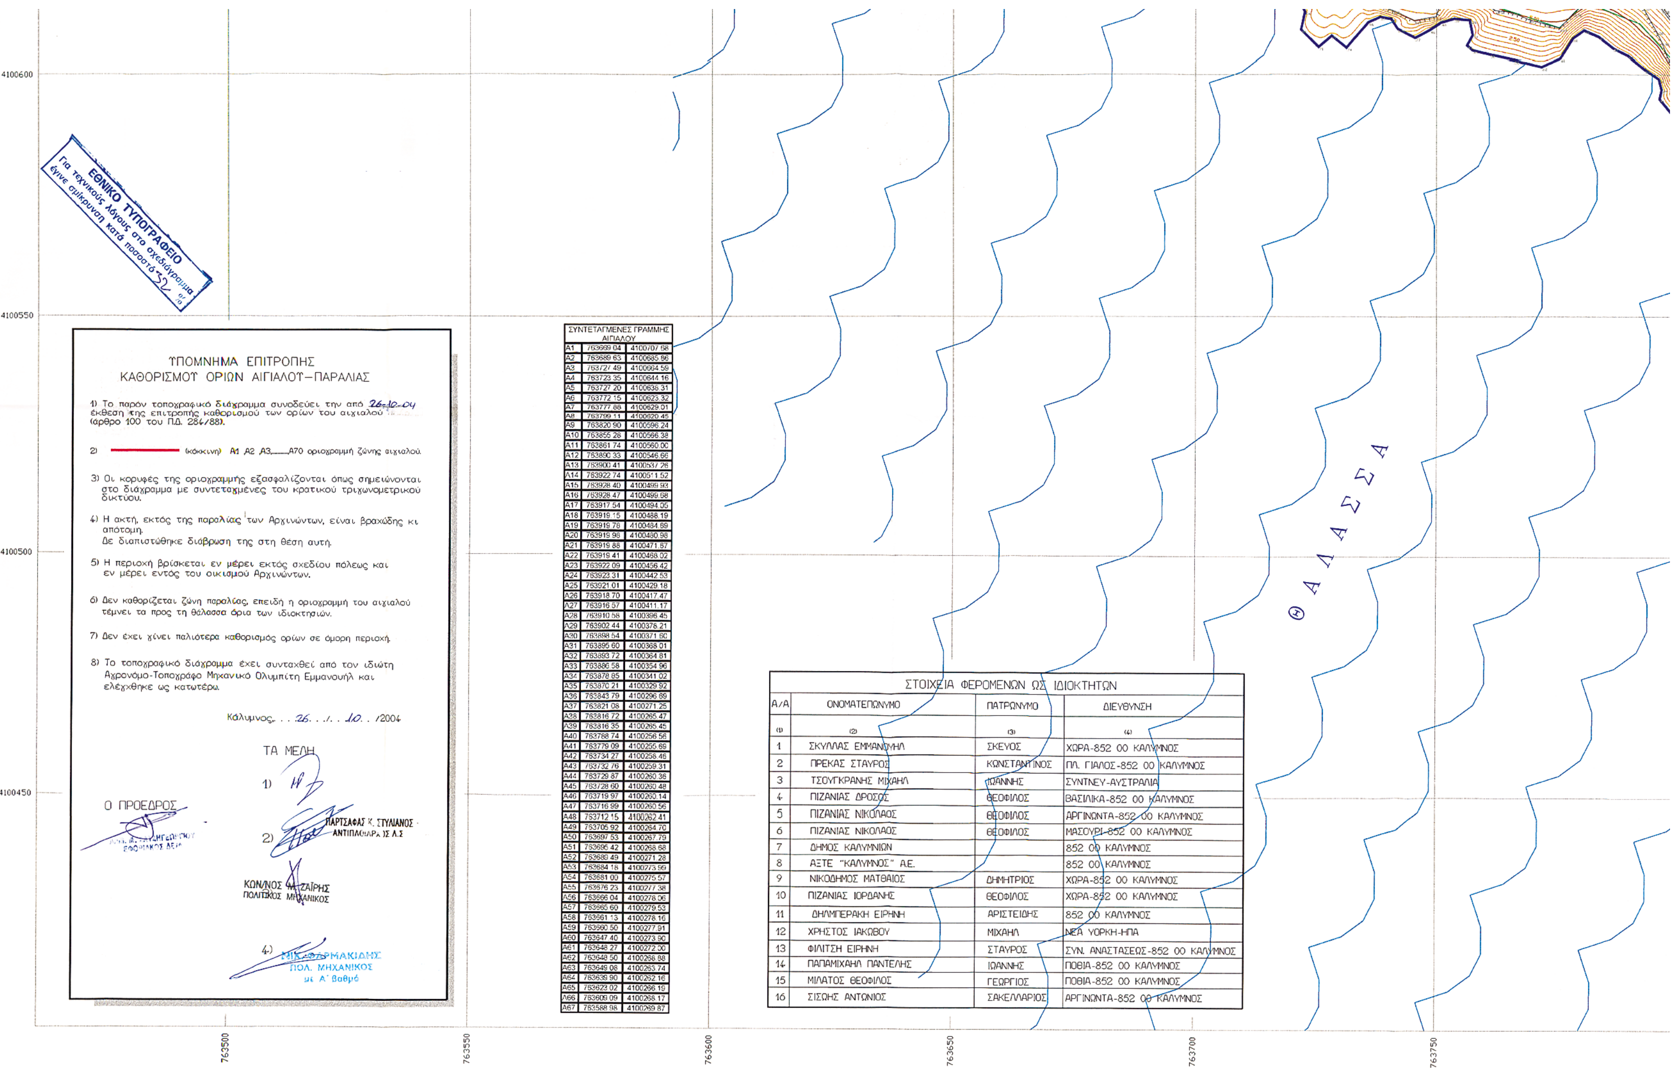

ΥΠΟΜΝΗΜΑ ΕΠΙΤΡΟΠΗΣ
ΚΑΘΟΡΙΣΜΟΥ ΟΡΙΩΝ ΑΙΓΙΑΛΟΥ–ΠΑΡΑΛΙΑΣ

1) Το παρόν τοπογραφικό διάγραμμα συνοδεύει την από 26-10-04 έκθεση της επιτροπής καθορισμού των ορίων του αιγιαλού (άρθρο 100 του Π.Δ. 284/88).

2) (κόκκινη) Α1 ,Α2 ,Α3,.........,Α70 οριογραμμή ζώνης αιγιαλού.

3) Οι κορυφές της οριογραμμής εξασφαλίζονται όπως σημειώνονται στο διάγραμμα με συντεταγμένες του κρατικού τριγωνομετρικού δικτύου.

4) Η ακτή, εκτός της παραλίας των Αργινώντων, είναι βραχώδης κι απότομη.
Δε διαπιστώθηκε διάβρωση της στη θέση αυτή.

5) Η περιοχή βρίσκεται εν μέρει εκτός σχεδίου πόλεως και εν μέρει εντός του οικισμού Αργινώντων.

6) Δεν καθορίζεται ζώνη παραλίας, επειδή η οριογραμμή του αιγιαλού τέμνει τα προς τη θάλασσα όρια των ιδιοκτησιών.

7) Δεν έχει γίνει παλιότερα καθορισμός ορίων σε όμορη περιοχή.

8) Το τοπογραφικό διάγραμμα έχει συνταχθεί από τον ιδιώτη Αγρονόμο-Τοπογράφο Μηχανικό Ολυμπίτη Εμμανουήλ και ελέγχθηκε ως κατωτέρω.

Κάλυμνος...26../..10../2004

Ο ΠΡΟΕΔΡΟΣ

ΤΑ ΜΕΛΗ
1)
2) ΠΑΡΤΣΑΦΑΣ Κ. ΣΤΥΛΙΑΝΟΣ
ΑΝΤΙΠΛΟΙΑΡΧΟΣ Λ.Σ
ΚΩΝ/ΝΟΣ Μ. ΖΑΪΡΗΣ
ΠΟΛΙΤΙΚΟΣ ΜΗΧΑΝΙΚΟΣ
4) ΝΙΚ. ΦΑΡΜΑΚΙΔΗΣ
ΠΟΛ. ΜΗΧΑΝΙΚΟΣ
με Α΄ Βαθμό

ΣΥΝΤΕΤΑΓΜΕΝΕΣ ΓΡΑΜΜΗΣ ΑΙΓΙΑΛΟΥ

Α1	763669.04	4100707.68
Α2	763689.63	4100685.86
Α3	763727.49	4100664.59
Α4	763723.35	4100644.16
Α5	763727.20	4100638.31
Α6	763772.15	4100623.32
Α7	763777.88	4100629.01
Α8	763799.11	4100620.45
Α9	763820.90	4100596.24
Α10	763855.28	4100566.38
Α11	763861.74	4100560.00
Α12	763890.33	4100546.66
Α13	763900.41	4100537.26
Α14	763922.74	4100511.52
Α15	763928.40	4100499.93
Α16	763928.47	4100499.68
Α17	763917.54	4100494.05
Α18	763919.15	4100488.19
Α19	763919.78	4100484.89
Α20	763919.98	4100480.98
Α21	763919.88	4100471.67
Α22	763919.41	4100468.02
Α23	763922.09	4100456.42
Α24	763923.31	4100442.53
Α25	763921.01	4100429.18
Α26	763918.70	4100417.47
Α27	763916.57	4100411.17
Α28	763910.58	4100396.45
Α29	763902.44	4100378.21
Α30	763898.54	4100371.60
Α31	763895.60	4100368.01
Α32	763893.72	4100364.81
Α33	763886.58	4100354.96
Α34	763878.85	4100341.02
Α35	763870.21	4100329.92
Α36	763843.79	4100296.69
Α37	763821.08	4100271.25
Α38	763816.72	4100265.47
Α39	763816.35	4100265.45
Α40	763788.74	4100256.56
Α41	763779.09	4100255.69
Α42	763734.27	4100258.46
Α43	763732.76	4100259.31
Α44	763729.87	4100260.36
Α45	763728.60	4100260.48
Α46	763719.97	4100260.14
Α47	763716.99	4100260.56
Α48	763712.15	4100262.41
Α49	763705.92	4100264.70
Α50	763697.53	4100267.79
Α51	763696.42	4100268.68
Α52	763689.49	4100271.28
Α53	763684.18	4100273.99
Α54	763681.00	4100275.57
Α55	763676.23	4100277.38
Α56	763666.04	4100278.06
Α57	763665.60	4100279.53
Α58	763661.13	4100278.16
Α59	763660.50	4100277.91
Α60	763647.40	4100273.90
Α61	763648.27	4100272.00
Α62	763648.50	4100266.88
Α63	763649.08	4100263.74
Α64	763639.90	4100262.16
Α65	763623.02	4100266.19
Α66	763609.09	4100268.17
Α67	763588.98	4100269.87

ΣΤΟΙΧΕΙΑ ΦΕΡΟΜΕΝΩΝ ΩΣ ΙΔΙΟΚΤΗΤΩΝ

Α/Α	ΟΝΟΜΑΤΕΠΩΝΥΜΟ	ΠΑΤΡΩΝΥΜΟ	ΔΙΕΥΘΥΝΣΗ
(1)	(2)	(3)	(4)
1	ΣΚΥΛΛΑΣ ΕΜΜΑΝΟΥΗΛ	ΣΚΕΥΟΣ	ΧΩΡΑ-852 00 ΚΑΛΥΜΝΟΣ
2	ΠΡΕΚΑΣ ΣΤΑΥΡΟΣ	ΚΩΝΣΤΑΝΤΙΝΟΣ	ΠΛ. ΓΙΑΛΟΣ-852 00 ΚΑΛΥΜΝΟΣ
3	ΤΣΟΥΓΚΡΑΝΗΣ ΜΙΧΑΗΛ	ΙΩΑΝΝΗΣ	ΣΥΝΤΝΕΥ-ΑΥΣΤΡΑΛΙΑ
4	ΠΙΖΑΝΙΑΣ ΔΡΟΣΟΣ	ΘΕΟΦΙΛΟΣ	ΒΑΣΙΛΙΚΑ-852 00 ΚΑΛΥΜΝΟΣ
5	ΠΙΖΑΝΙΑΣ ΝΙΚΟΛΑΟΣ	ΘΕΟΦΙΛΟΣ	ΑΡΓΙΝΩΝΤΑ-852 00 ΚΑΛΥΜΝΟΣ
6	ΠΙΖΑΝΙΑΣ ΝΙΚΟΛΑΟΣ	ΘΕΟΦΙΛΟΣ	ΜΑΣΟΥΡΙ-852 00 ΚΑΛΥΜΝΟΣ
7	ΔΗΜΟΣ ΚΑΛΥΜΝΙΩΝ		852 00 ΚΑΛΥΜΝΟΣ
8	ΑΞΤΕ "ΚΑΛΥΜΝΟΣ" Α.Ε.		852 00 ΚΑΛΥΜΝΟΣ
9	ΝΙΚΟΔΗΜΟΣ ΜΑΤΘΑΙΟΣ	ΔΗΜΗΤΡΙΟΣ	ΧΩΡΑ-852 00 ΚΑΛΥΜΝΟΣ
10	ΠΙΖΑΝΙΑΣ ΙΟΡΔΑΝΗΣ	ΘΕΟΦΙΛΟΣ	ΧΩΡΑ-852 00 ΚΑΛΥΜΝΟΣ
11	ΔΗΛΜΠΕΡΑΚΗ ΕΙΡΗΝΗ	ΑΡΙΣΤΕΙΔΗΣ	852 00 ΚΑΛΥΜΝΟΣ
12	ΧΡΗΣΤΟΣ ΙΑΚΩΒΟΥ	ΜΙΧΑΗΛ	ΝΕΑ ΥΟΡΚΗ-ΗΠΑ
13	ΦΙΛΙΤΣΗ ΕΙΡΗΝΗ	ΣΤΑΥΡΟΣ	ΣΥΝ. ΑΝΑΣΤΑΣΕΩΣ-852 00 ΚΑΛΥΜΝΟΣ
14	ΠΑΠΑΜΙΧΑΗΛ ΠΑΝΤΕΛΗΣ	ΙΩΑΝΝΗΣ	ΠΟΘΙΑ-852 00 ΚΑΛΥΜΝΟΣ
15	ΜΙΛΑΤΟΣ ΘΕΟΦΙΛΟΣ	ΓΕΩΡΓΙΟΣ	ΠΟΘΙΑ-852 00 ΚΑΛΥΜΝΟΣ
16	ΣΙΣΩΗΣ ΑΝΤΩΝΙΟΣ	ΣΑΚΕΛΛΑΡΙΟΣ	ΑΡΓΙΝΩΝΤΑ-852 00 ΚΑΛΥΜΝΟΣ



ΥΠΟΜΝΗΜΑ ΧΑΡΑΚΤΗΡΙΣΜΩΝ & ΣΥΜΒΟΛΩΝ

ΠΡΟΣΑΝΑΤΟΛΙΣΜΟΣ ΣΧΕΔΙΟΥ

2/Π	ΚΤΙΡΙΑ	α/β	ΧΑΡΑΚΤΗΡΙΣΜΟΣ ΚΤΙΣΜΑΤΩΝ α = ΠΛΗΘΟΣ ΟΡΟΦΩΝ β = ΕΙΔΟΣ ΣΤΕΓΗΣ, ε = ΕΛΛΕΝΙΤ
	ΒΕΡΑΝΤΑ		
	ΒΕΛΟΣ ΚΑΤΕΥΘΥΝΣΗΣ ΔΡΟΜΟΥ		ΚΟΛΩΝΑΚΙΑ ΑΠΟ ΜΠΕΤΟΝ
	ΦΡΥΔΙ ΚΑΤΑΚΡΗΜΝΙΣΗΣ		ΞΕΡΟΛΙΘΙΑ
	ΠΟΔΙ ΚΑΤΑΚΡΗΜΝΙΣΗΣ		ΦΥΣΙΚΟΣ ΠΡΑΝΕΣ
	ΑΜΜΟΥΔΙΑ		ΔΕΝΔΡΑ
	ΟΤΕ		ΔΕΗ
	ΟΡΙΟ ΙΔΙΟΚΤΗΣΙΑΣ		ΙΣΟΫΨΕΙΣ
	ΓΡΑΜΜΗ ΑΙΓΙΑΛΟΥ		ΓΡΑΜΜΗ ΠΑΡΑΛΙΑΣ
	ΓΡΑΜΜΗ ΒΛΑΣΤΗΣΗΣ		ΑΚΤΟΓΡΑΜΜΗ

ΓΡΑΦΕΙΟ ΜΕΛΕΤΩΝ ΤΟΠΟΓΡΑΦΙΑΣ
ΟΛΥΜΠΙΤΗ ΕΜΜΑΝΟΥΗΛ
ΑΓΡΟΝΟΜΟΥ-ΤΟΠΟΓΡΑΦΟΥ ΜΗΧΑΝΙΚΟΥ Ε.Μ.Π.
ΠΟΘΙΑ ΚΑΛΥΜΝΟΥ
ΤΗΛ. 2243) 0 50500-600

ΤΟΠΟΓΡΑΦΙΚΟ ΔΙΑΓΡΑΜΜΑ ΚΑΘΟΡΙΣΜΟΥ ΑΙΓΙΑΛΟΥ ΚΑΙ ΠΑΡΑΛΙΑΣ

ΘΕΣΗ : "ΑΡΓΙΝΩΝΤΑ" Ν. ΚΑΛΥΜΝΟΥ
ΔΗΜΟΣ : ΚΑΛΥΜΝΟΥ
ΕΠΑΡΧΙΑ : ΚΑΛΥΜΝΟΥ
ΝΟΜΟΣ : ΔΩΔΕΚΑΝΗΣΟΥ

ΔΙΑΝΟΜΗ ΠΙΝΑΚΙΔΩΝ

ΑΡΜΟΔΙΑ ΥΠΗΡΕΣΙΑ : ΚΤΗΜΑΤΙΚΗ ΥΠΗΡΕΣΙΑ Ν. ΔΩΔΕΚΑΝΗΣΟΥ

ΕΝΔΙΑΦΕΡΟΜΕΝΟΣ : ΔΗΜΟΣ ΚΑΛΥΜΝΙΩΝ

ΕΞΑΡΤΗΣΗ : ΚΡΑΤΙΚΟ ΤΡΙΓΩΝΟΜΕΤΡΙΚΟ ΔΙΚΤΥΟ ΓΥΣ
ΤΥΦΟΜ. ΑΦΕΤΗΡΙΑ : ΔΙΚΤΥΟ Γ.Υ.Σ. (ΜΕΤΡΗΣΕΙΣ GPS)
DATUM : ΔΙΟΝΥΣΟΥ
ΕΛΛΕΙΨΟΕΙΔΕΣ : GRS 80
ΠΡΟΒΟΛΗ : EGSA 87
ΚΕΝΤΡΟ ΦΥΛΛΟΥ ΧΑΡΤΗ 1:50000 ΚΑΛΥΜΝΟΣ
φ = 36 45' λ = 3 15'
ΤΡΙΓΩΝΟΜΕΤΡΙΚΑ Γ.Υ.Σ. : ΚΕΦΑΛΑ (134 23).
ΙΣΟΫΨΕΙΣ ΑΝΑ 0.50 Μ.

ΚΛΙΜΑΚΑ 1:500

ΧΡΟΝΟΣ ΑΠΟΤΥΠΩΣΗΣ: ΝΟΕΜΒΡΙΟΣ 2003

ΘΕΩΡΗΘΗΚΕ
Κάλυμνος 26/1/04

ΕΛΕΓΧΘΗΚΕ
ΚΑΛΥΜΝΟΣ 26/1/2004
ΔΗΜΗΤΡΗΣ Γ. ...
ΠΤΥΧΙΟΥΧΟΣ ΤΟΠΟΓΡΑΦΟΣ ΜΗΧΑΝΙΚΟΣ Τ.Ε.
ΔΗΜΟΥ ΚΑΛΥΜΝΙΩΝ

ΚΑΛΥΜΝΟΣ, ΝΟΕΜΒΡΙΟΣ 2003
Ο ΣΥΝΤΑΞΑΣ

ΕΜΜΑΝΟΥΗΛ Ν. ΟΛΥΜΠΙΤΗΣ
ΔΙΠΛΩΜ. ΑΓΡΟΝΟΜΟΣ - ΤΟΠΟΓΡΑΦΟΣ ΜΗΧΑΝΙΚΟΣ
ΕΘΝΙΚΟΥ ΜΕΤΣΟΒΙΟΥ ΠΟΛΥΤΕΧΝΕΙΟΥ

763450 763500 763550 763600 763650 763700 763750

4100500 4100450 4100400 4100350

ΘΑΛΑΣΣΑ

ΥΠΟΜΝΗΜΑ ΕΠΙΤΡΟΠΗΣ ΚΑΘΟΡΙΣΜΟΥ ΟΡΙΩΝ ΑΙΓΙΑΛΟΥ–ΠΑΡΑΛΙΑΣ

1) Το παρόν τοπογραφικό διάγραμμα συνοδεύει την από 26-10-04 έκθεση της επιτροπής καθορισμού των ορίων του αιγιαλού (άρθρο 100 του Π.Δ. 284/88).

2) ——— (κόκκινη) Α1 ,Α2 ,Α3,........Α70 οριογραμμή ζώνης αιγιαλού.

3) Οι κορυφές της οριογραμμής εξασφαλίζονται όπως σημειώνονται στο διάγραμμα με συντεταγμένες του κρατικού τριγωνομετρικού δικτύου.

4) Η ακτή, εκτός της παραλίας των Αργινώντων, είναι βραχώδης κι απότομη.
Δε διαπιστώθηκε διάβρωση της στη θέση αυτή.

5) Η περιοχή βρίσκεται εν μέρει εκτός σχεδίου πόλεως και εν μέρει εντός του οικισμού Αργινώντων.

6) Δεν καθορίζεται ζώνη παραλίας, επειδή η οριογραμμή του αιγιαλού τέμνει τα προς τη θάλασσα όρια των ιδιοκτησιών.

7) Δεν έχει γίνει παλιότερα καθορισμός ορίων σε όμορη περιοχή.

8) Το τοπογραφικό διάγραμμα έχει συνταχθεί από τον ιδιώτη Αγρονόμο-Τοπογράφο Μηχανικό Ολυμπίτη Εμμανουήλ και ελέγχθηκε ως κατωτέρω.

Κάλυμνος, 26 / 10 /2004

Ο ΠΡΟΕΔΡΟΣ
ΔΙΟΝ. Μ. ΧΑΤΖΗΓΕΩΡΓΙΟΥ
ΕΦΟΡΙΑΚΟΣ ΑΕ/Α


ΤΑ ΜΕΛΗ

1)

2) ΠΑΡΤΣΑΦΑΣ Κ. ΣΤΥΛΙΑΝΟΣ
ΑΝΤΙΠΛΟΙΑΡΧΟΣ Λ.Σ.

3) ΚΩΝ/ΝΟΣ Μ. ΖΑΪΡΗΣ
ΠΟΛΙΤΙΚΟΣ ΜΗΧΑΝΙΚΟΣ

4) ΝΙΚ. ΦΑΡΜΑΚΙΔΗΣ
ΠΟΛ. ΜΗΧΑΝΙΚΟΣ
με Α' βαθμό

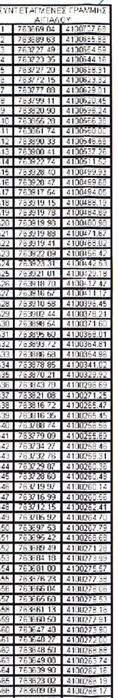

ΣΥΝΤΕΤΑΓΜΕΝΕΣ ΓΡΑΜΜΗΣ ΑΙΓΙΑΛΟΥ


Α1	763669.04	4100707.68
Α2	763689.63	4100685.86
Α3	763727.49	4100664.59
Α4	763723.35	4100644.16
Α5	763727.20	4100638.31
Α6	763772.15	4100623.32
Α7	763777.88	4100629.01
Α8	763799.11	4100620.45
Α9	763820.90	4100596.24
Α10	763855.28	4100566.38
Α11	763861.74	4100560.00
Α12	763890.33	4100546.66
Α13	763900.41	4100537.26
Α14	763922.74	4100511.52
Α15	763928.40	4100499.93
Α16	763928.47	4100499.68
Α17	763917.64	4100494.05
Α18	763919.15	4100488.19
Α19	763919.78	4100484.89
Α20	763919.98	4100480.98
Α21	763919.88	4100471.67
Α22	763919.41	4100468.02
Α23	763922.09	4100456.42
Α24	763923.31	4100442.53
Α25	763921.01	4100429.18
Α26	763918.70	4100417.47
Α27	763916.67	4100411.17
Α28	763910.58	4100396.45
Α29	763902.44	4100378.21
Α30	763898.64	4100371.60
Α31	763895.60	4100368.01
Α32	763893.72	4100364.81
Α33	763886.68	4100354.96
Α34	763878.85	4100341.02
Α35	763870.21	4100329.92
Α36	763843.79	4100296.69
Α37	763821.08	4100271.25
Α38	763816.72	4100265.47
Α39	763816.35	4100265.45
Α40	763788.74	4100256.56
Α41	763779.09	4100255.69
Α42	763734.27	4100258.46
Α43	763732.76	4100259.31
Α44	763729.87	4100260.36
Α45	763728.60	4100260.49
Α46	763719.97	4100260.14
Α47	763716.99	4100260.56
Α48	763712.15	4100262.41
Α49	763705.92	4100264.70
Α50	763697.53	4100267.79
Α51	763695.42	4100268.68
Α52	763689.49	4100271.28
Α53	763684.18	4100273.99
Α54	763681.00	4100275.57
Α55	763676.23	4100277.38
Α56	763666.04	4100278.06
Α57	763665.60	4100279.53
Α58	763661.13	4100278.16
Α59	763660.50	4100277.91
Α60	763647.40	4100273.90
Α61	763648.27	4100272.00
Α62	763648.50	4100268.88
Α63	763649.08	4100263.74
Α64	763639.90	4100262.16
Α65	763623.02	4100266.19
Α66	763609.09	4100268.17
Α67	763588.98	4100269.87

ΣΤΟΙΧΕΙΑ ΦΕΡΟΜΕΝΩΝ ΩΣ ΙΔΙΟΚΤΗΤΩΝ


Α/Α	ΟΝΟΜΑΤΕΠΩΝΥΜΟ	ΠΑΤΡΩΝΥΜΟ	ΔΙΕΥΘΥΝΣΗ
(1)	(2)	(3)	(4)
1	ΣΚΥΛΛΑΣ ΕΜΜΑΝΟΥΗΛ	ΣΚΕΥΟΣ	ΧΩΡΑ-852 00 ΚΑΛΥΜΝΟΣ
2	ΠΡΕΚΑΣ ΣΤΑΥΡΟΣ	ΚΩΝΣΤΑΝΤΙΝΟΣ	ΠΛ. ΓΙΑΛΟΣ-852 00 ΚΑΛΥΜΝΟΣ
3	ΤΣΟΥΓΚΡΑΝΗΣ ΜΙΧΑΗΛ	ΙΩΑΝΝΗΣ	ΣΥΝΤΝΕΥ-ΑΥΣΤΡΑΛΙΑ
4	ΠΙΖΑΝΙΑΣ ΔΡΟΣΟΣ	ΘΕΟΦΙΛΟΣ	ΒΑΣΙΛΙΚΑ-852 00 ΚΑΛΥΜΝΟΣ
5	ΠΙΖΑΝΙΑΣ ΝΙΚΟΛΑΟΣ	ΘΕΟΦΙΛΟΣ	ΑΡΓΙΝΩΝΤΑ-852 00 ΚΑΛΥΜΝΟΣ
6	ΠΙΖΑΝΙΑΣ ΝΙΚΟΛΑΟΣ	ΘΕΟΦΙΛΟΣ	ΜΑΣΟΥΡΙ-852 00 ΚΑΛΥΜΝΟΣ
7	ΔΗΜΟΣ ΚΑΛΥΜΝΙΩΝ		852 00 ΚΑΛΥΜΝΟΣ
8	ΑΞΤΕ "ΚΑΛΥΜΝΟΣ" Α.Ε.		852 00 ΚΑΛΥΜΝΟΣ
9	ΝΙΚΟΔΗΜΟΣ ΜΑΤΘΑΙΟΣ	ΔΗΜΗΤΡΙΟΣ	ΧΩΡΑ-852 00 ΚΑΛΥΜΝΟΣ
10	ΠΙΖΑΝΙΑΣ ΙΟΡΔΑΝΗΣ	ΘΕΟΦΙΛΟΣ	ΧΩΡΑ-852 00 ΚΑΛΥΜΝΟΣ
11	ΔΗΛΜΠΕΡΑΚΗ ΕΙΡΗΝΗ	ΑΡΙΣΤΕΙΔΗΣ	852 00 ΚΑΛΥΜΝΟΣ
12	ΧΡΗΣΤΟΣ ΙΑΚΩΒΟΥ	ΜΙΧΑΗΛ	ΝΕΑ ΥΟΡΚΗ-ΗΠΑ
13	ΦΙΛΙΤΣΗ ΕΙΡΗΝΗ	ΣΤΑΥΡΟΣ	ΣΥΝ. ΑΝΑΣΤΑΣΕΩΣ-852 00 ΚΑΛΥΜΝΟΣ
14	ΠΑΠΑΜΙΧΑΗΛ ΠΑΝΤΕΛΗΣ	ΙΩΑΝΝΗΣ	ΠΟΘΙΑ-852 00 ΚΑΛΥΜΝΟΣ
15	ΜΙΛΑΤΟΣ ΘΕΟΦΙΛΟΣ	ΓΕΩΡΓΙΟΣ	ΠΟΘΙΑ-852 00 ΚΑΛΥΜΝΟΣ
16	ΣΙΣΩΗΣ ΑΝΤΩΝΙΟΣ	ΣΑΚΕΛΛΑΡΙΟΣ	ΑΡΓΙΝΩΝΤΑ-852 00 ΚΑΛΥΜΝΟΣ


ΣΥΝΤΕΤΑΓΜΕΝΕΣ ΤΡΙΓΩΝΟΜΕΤΡΙΚΩΝ-ΠΟΛΥΓΩΝΟΜΕΤΡΙΚΩΝ

Τ1	763802.379	4100254.596	12.023
Τ2	763570.977	4100917.252	36.416
Σ1	763527.38	4100284.05	17.34
Σ2	763537.00	4100275.53	17.86
Σ3	763603.58	4100258.40	16.56
Σ4	763643.84	4100247.65	15.65
Σ5	763666.18	4100249.22	15.85
Σ6	763699.08	4100247.68	16.20
Σ7	763736.21	4100242.99	16.52
Σ8	763741.99	4100278.31	0.98
Σ9	763645.05	4100283.10	0.80
Σ10	763779.48	4100239.27	15.69
Σ11	763813.66	4100236.53	14.49
Σ12	763846.55	4100239.98	12.97
Σ13	763877.66	4100247.03	11.42
Σ14	763899.35	4100250.59	10.73
Σ15	763929.63	4100258.03	10.43
Σ16	763977.08	4100252.12	9.79
Σ17	763991.17	4100291.94	7.36
Σ18	764002.70	4100338.61	6.59
Σ19	764007.93	4100401.60	6.51
Σ20	764008.04	4100424.80	7.28
Σ21	763971.52	4100426.24	4.81
Σ22	763990.09	4100444.53	7.90
Σ23	763939.26	4100494.34	11.29
Σ24	763929.67	4100474.31	7.66
Σ25	763913.37	4100446.45	2.43
Σ26	763895.05	4100378.57	1.07
Σ27	763926.29	4100365.33	3.25
Σ28	763917.69	4100345.90	2.46
Σ29	763908.17	4100324.58	2.20
Σ30	763909.77	4100294.25	2.44
Σ31	763883.09	4100288.37	1.84
Σ32	763851.70	4100289.41	1.55
Σ33	763961.92	4100530.34	24.49
Σ34	763915.09	4100525.80	12.07
Σ35	763891.68	4100569.12	27.67
Σ36	763879.07	4100569.74	15.33
Σ37	763842.84	4100596.25	17.26
Σ38	763813.82	4100626.04	18.67
Σ39	763781.57	4100658.26	19.90
Σ40	763799.01	4100611.79	10.13
Σ41	763752.49	4100695.72	19.94
Σ42	763724.02	4100717.97	21.91
Σ43	763693.11	4100732.35	23.64
Σ44	763622.69	4100801.21	27.61
Σ45	763585.74	4100898.64	33.99
Σ46	763717.56	4100238.67	16.34
Σ47	763927.41	4100270.36	10.07
Σ48	763943.62	4100442.57	4.37

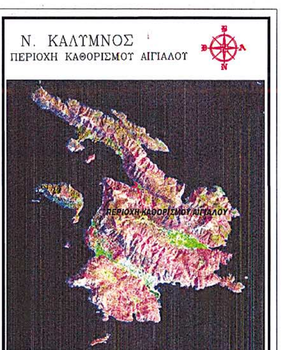

ΠΑΡΑΛΙΑ ΑΡΓΙΝΩΝΤΩΝ (ΒΟΤΣΑΛΑ)

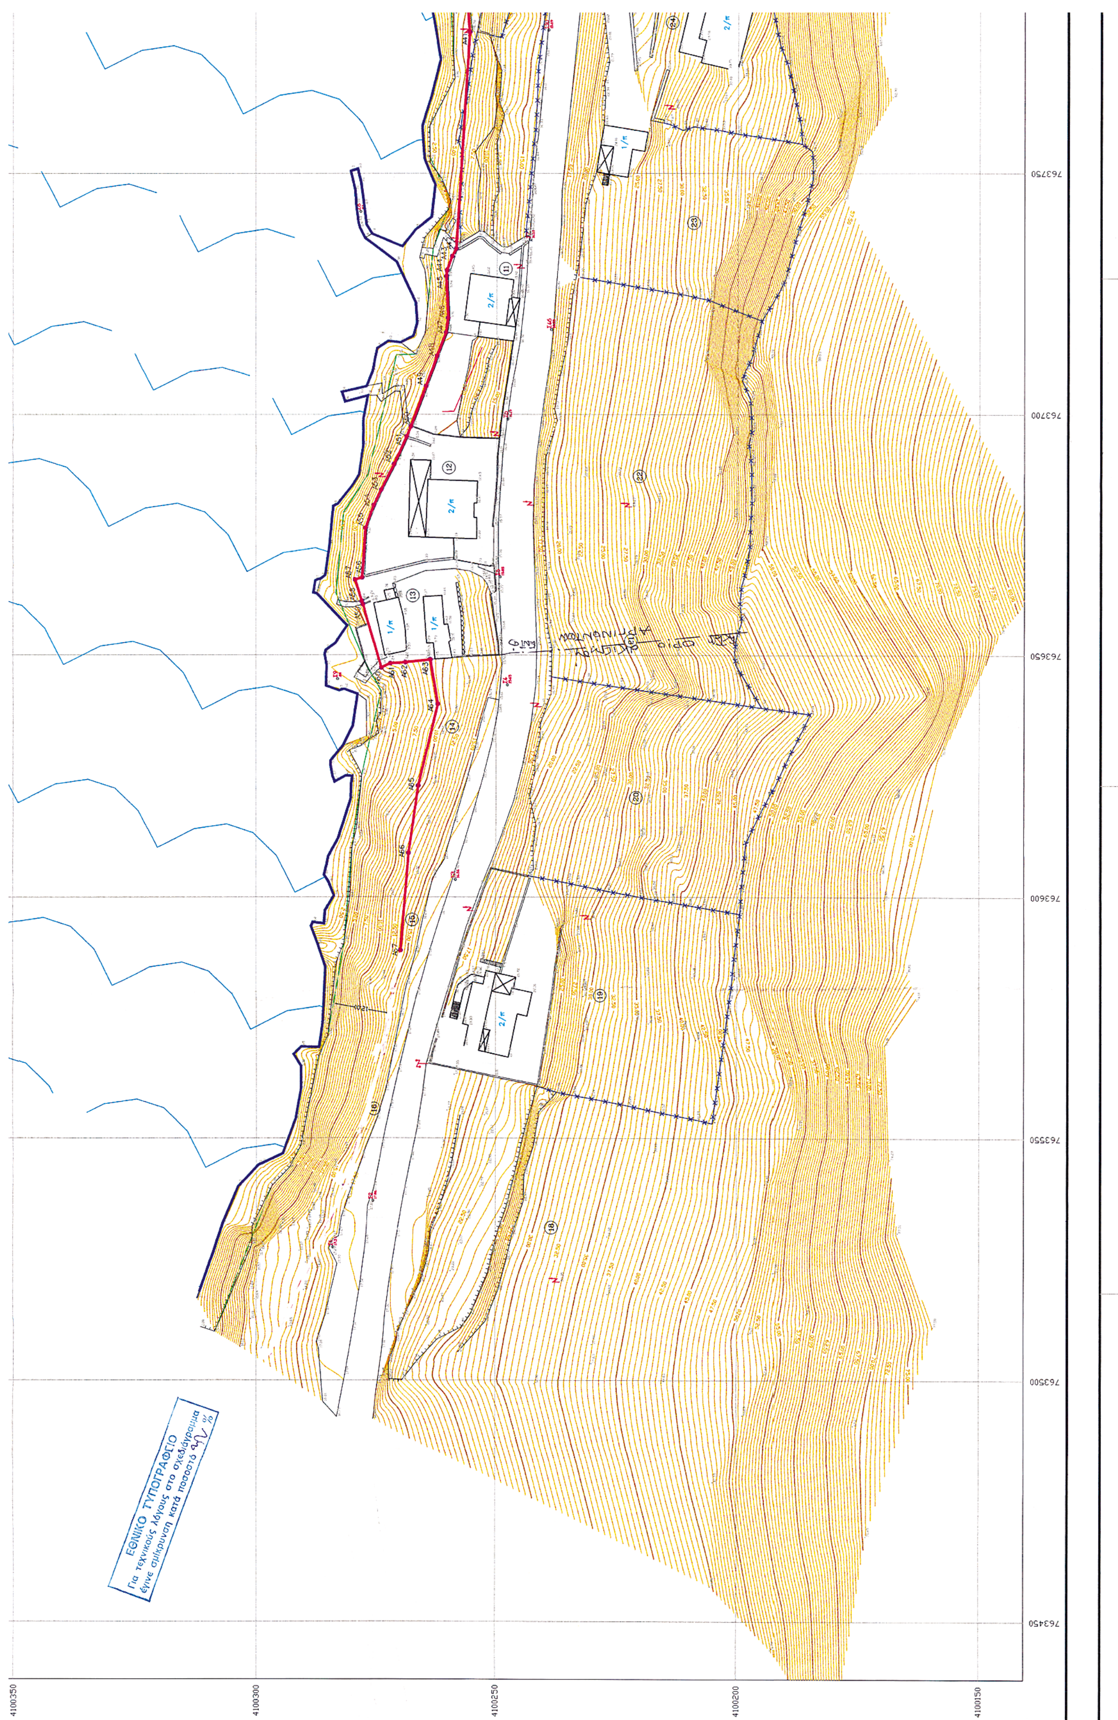
ΕΘΝΙΚΟ ΤΥΠΟΓΡΑΦΕΙΟ
Για τεχνικούς λόγους στο σχεδιάγραμμα
έγινε σμίκρυνση κατά ποσοστό
763750
763700
763650
763600
763550
763500
763450
4100350
4100300
4100250
4100200
4100150

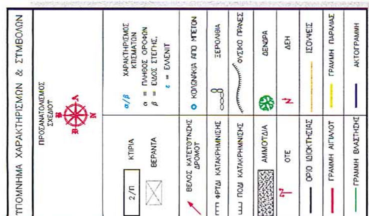

ΓΡΑΦΕΙΟ ΜΕΛΕΤΩΝ ΤΟΠΟΓΡΑΦΙΑΣ
ΟΛΥΜΠΙΤΗ ΕΜΜΑΝΟΥΗΛ
ΑΓΡΟΝΟΜΟΥ-ΤΟΠΟΓΡΑΦΟΥ ΜΗΧΑΝΙΚΟΥ Ε.Μ.Π.
ΠΟΘΙΑ ΚΑΛΥΜΝΟΥ
ΤΗΛ. 2243) 0 50500-600

ΤΟΠΟΓΡΑΦΙΚΟ ΔΙΑΓΡΑΜΜΑ ΚΑΘΟΡΙΣΜΟΥ ΑΙΓΙΑΛΟΥ ΚΑΙ ΠΑΡΑΛΙΑΣ

ΘΕΣΗ : "ΑΡΓΙΝΩΝΤΑ" Ν. ΚΑΛΥΜΝΟΥ
ΔΗΜΟΣ : ΚΑΛΥΜΝΟΥ
ΕΠΑΡΧΙΑ : ΚΑΛΥΜΝΟΥ
ΝΟΜΟΣ : ΔΩΔΕΚΑΝΗΣΟΥ

ΔΙΑΝΟΜΗ ΠΙΝΑΚΙΔΩΝ

ΑΡΜΟΔΙΑ ΥΠΗΡΕΣΙΑ : ΚΤΗΜΑΤΙΚΗ ΥΠΗΡΕΣΙΑ Ν. ΔΩΔΕΚΑΝΗΣΟΥ

ΕΝΔΙΑΦΕΡΟΜΕΝΟΣ : ΔΗΜΟΣ ΚΑΛΥΜΝΙΩΝ

ΕΞΑΡΤΗΣΗ : ΚΡΑΤΙΚΟ ΤΡΙΓΩΝΟΜΕΤΡΙΚΟ ΔΙΚΤΥΟ ΓΥΣ
ΤΦΟΜ. ΑΦΕΤΗΡΙΑ : ΔΙΚΤΥΟ Γ.Υ.Σ. (ΜΕΤΡΗΣΕΙΣ GPS)
ΚΕΝΤΡΟ ΦΥΛΛΟΥ ΧΑΡΤΗ 1:50000 ΚΑΛΥΜΝΟΣ
DATUM : ΔΙΟΝΥΣΟΥ
ΕΛΛΕΙΨΟΕΙΔΕΣ : GRS 80
ΠΡΟΒΟΛΗ : EGSA 87
φ = 36 45' λ = 3 15'

ΤΡΙΓΩΝΟΜΕΤΡΙΚΑ Γ. Υ. Σ. : ΚΕΦΑΛΑ (134 23).
ΙΣΟΫΨΕΙΣ ΑΝΑ 0.50 Μ.

ΚΛΙΜΑΚΑ 1:500

ΧΡΟΝΟΣ ΑΠΟΤΥΠΩΣΗΣ: ΝΟΕΜΒΡΙΟΣ 2003

ΘΕΩΡΗΘΗΚΕ
Κάλυμνος 26/1/04

ΕΛΕΓΧΘΗΚΕ Κάλυμνος 26/1/2004
ΔΗΜΗΤΡΗΣ Γ. ΚΛΗΜΗΣ
ΠΤΥΧΙΟΥΧΟΣ ΤΟΠΟΓΡΑΦΟΣ
ΜΗΧΑΝΙΚΟΣ Τ.Ε.
ΔΗΜΟΥ ΚΑΛΥΜΝΙΩΝ

ΚΑΛΥΜΝΟΣ, ΝΟΕΜΒΡΙΟΣ 2003
Ο ΣΥΝΤΑΞΑΣ

ΕΜΜΑΝΟΥΗΛ Ν. ΟΛΥΜΠΙΤΗΣ
ΔΙΠΛΩΜ. ΑΓΡΟΝΟΜΟΣ - ΤΟΠΟΓΡΑΦΟΣ ΜΗΧΑΝΙΚ.
ΕΘΝΙΚΟΥ ΜΕΤΣΟΒΙΟΥ ΠΟΛΥΤΕΧΝΕΙΟΥ

ΕΘΝΙΚΟ ΤΥΠΟΓΡΑΦΕΙΟ

ΕΦΗΜΕΡΙΔΑ ΤΗΣ ΚΥΒΕΡΝΗΣΕΩΣ

ΚΑΠΟΔΙΣΤΡΙΟΥ 34 * ΑΘΗΝΑ 104 32 * FAX 210 52 21 004
ΗΛΕΚΤΡΟΝΙΚΗ ΔΙΕΥΘΥΝΣΗ: http: www.et.gr – e-mail: webmaster @ et.gr

Πληροφορίες Α.Ε. - Ε.Π.Ε. και λοιπών Φ.Ε.Κ.: 210 527 9000
Φωτοαντίγραφα παλαιών ΦΕΚ - ΒΙΒΛΙΟΘΗΚΗ - ΜΑΡΝΗ 8 - Τηλ. (210)8220885 - 8222924
Δωρεάν διάθεση τεύχους Προκηρύξεων ΑΣΕΠ αποκλειστικά από Μάρνη 8 & Περιφερειακά Γραφεία
Δωρεάν ανάγνωση δημοσιευμάτων τεύχους Α΄ από την ιστοσελίδα του Εθνικού Τυπογραφείου

ΠΕΡΙΦΕΡΕΙΑΚΑ ΓΡΑΦΕΙΑ ΠΩΛΗΣΗΣ Φ.Ε.Κ.

ΘΕΣΣΑΛΟΝΙΚΗ - Βασ. Όλγας 227	**(2310) 423 956**	**ΛΑΡΙΣΑ** - Διοικητήριο	**(2410) 597449**
ΠΕΙΡΑΙΑΣ - Ευριπίδου 63	**(210) 413 5228**	**ΚΕΡΚΥΡΑ** - Σαμαρά 13	**(26610) 89 122**
ΠΑΤΡΑ - Κορίνθου 327	**(2610) 638 109**		**(26610) 89 105**
	(2610) 638 110	**ΗΡΑΚΛΕΙΟ** - Πεδιάδος 2	**(2810) 300 781**
ΙΩΑΝΝΙΝΑ - Διοικητήριο	**(26510) 87215**	**ΛΕΣΒΟΣ** - Πλ.Κωνσταντινουπόλεως 1	**(22510) 46 654**
ΚΟΜΟΤΗΝΗ - Δημοκρατίας 1	**(25310) 22 858**		**(22510) 47 533**

ΤΙΜΗ ΠΩΛΗΣΗΣ ΦΥΛΛΩΝ ΕΦΗΜΕΡΙΔΟΣ ΤΗΣ ΚΥΒΕΡΝΗΣΕΩΣ

Σε έντυπη μορφή:
- Για τα ΦΕΚ από 1 μέχρι 16 σελίδες σε 1 euro, προσαυξανόμενη κατά 0,20 euro για κάθε επιπλέον οκτασέλιδο ή μέρος αυτού.
- Για τα φωτοαντίγραφα ΦΕΚ σε 0,15 euro ανά σελίδα.

Σε μορφή CD:

Τεύχος	Περίοδος	EURO	Τεύχος	Περίοδος	EURO
Α΄	Ετήσιο	150	Αναπτυξιακών Πράξεων	Ετήσιο	50
Α	3μηνιαίο	40	Ν.Π.Δ.Δ.	Ετήσιο	50
Α΄	Μηνιαίο	15	Παράρτημα	Ετήσιο	50
Β’	Ετήσιο	300	Εμπορικής και Βιομηχανικής Ιδιοκτησίας	Ετήσιο	100
Β΄	3μηνιαίο	80	Ανωτάτου Ειδικού Δικαστηρίου	Ετήσιο	5
Β΄	Μηνιαίο	30	Διακηρύξεων Δημοσίων Συμβάσεων	Ετήσιο	200
Γ	Ετήσιο	50	Διακηρύξεων Δημοσίων Συμβάσεων	Εβδομαδιαίο	5
Δ΄	Ετήσιο	220	Α.Ε. & Ε.Π.Ε	Μηνιαίο	100
Δ΄	3μηνιαίο	60			

- Η τιμή πώλησης μεμονωμένων Φ.Ε.Κ ειδικού ενδιαφέροντος σε μορφή cd-rom και μέχρι 100 σελίδες σε 5 euro προσαυξανόμενη κατά 1 euro ανά 50 σελίδες.
- Η τιμή πώλησης σε μορφή cd-rom δημοσιευμάτων μιας εταιρείας στο τεύχος Α.Ε. και Ε.Π.Ε. σε 5 euro ανά έτος.

ΠΑΡΑΓΓΕΛΙΑ ΚΑΙ ΑΠΟΣΤΟΛΗ Φ.Ε.Κ. : τηλεφωνικά : 210 - 4071010, fax : 210 - 4071010 internet : http://www.et.gr.

ΕΤΗΣΙΕΣ ΣΥΝΔΡΟΜΕΣ Φ.Ε.Κ.

	Σε έντυπη μορφή	Από το Internet
Α΄ (Νόμοι, Π.Δ., Συμβάσεις κτλ.)	225 €	190 €
Β΄ (Υπουργικές αποφάσεις κτλ.)	320 €	225 €
Γ΄ (Διορισμοί, απολύσεις κτλ. Δημ. Υπαλλήλων)	65 €	ΔΩΡΕΑΝ
Δ΄ (Απαλλοτριώσεις, πολεοδομία κτλ.)	320 €	160 €
Αναπτυξιακών Πράξεων και Συμβάσεων (Τ.Α.Π.Σ.)	160 €	95 €
Ν.Π.Δ.Δ. (Διορισμοί κτλ. προσωπικού Ν.Π.Δ.Δ.)	65 €	ΔΩΡΕΑΝ
Παράρτημα (Προκηρύξεις θέσεων ΔΕΠ κτλ.)	33 €	ΔΩΡΕΑΝ
Δελτίο Εμπορικής και Βιομ/κής Ιδιοκτησίας (Δ.Ε.Β.Ι.)	65 €	33 €
Ανωτάτου Ειδικού Δικαστηρίου (Α.Ε.Δ.)	10 €	ΔΩΡΕΑΝ
Ανωνύμων Εταιρειών & Ε.Π.Ε.	2.250 €	645 €
Διακηρύξεων Δημοσίων Συμβάσεων (Δ.Δ.Σ.)	225 €	95 €
Πρώτο (Α΄), Δεύτερο (Β΄) και Τέταρτο (Δ΄)	–	450 €

- Το τεύχος του ΑΣΕΠ (έντυπη μορφή) θα αποστέλλεται σε συνδρομητές με την επιβάρυνση των 70 euro, ποσό το οποίο αφορά ταχυδρομικά έξοδα.
- Για την παροχή δικαιώματος ηλεκτρονικής πρόσβασης σε Φ.Ε.Κ. προηγουμένων ετών και συγκεκριμένα στα τεύχη Α΄, Β΄, Δ΄, Αναπτυξιακών Πράξεων & Συμβάσεων, Δελτίο Εμπορικής και Βιομηχανικής Ιδιοκτησίας και Διακηρύξεων Δημοσίων Συμβάσεων, η τιμή προσαυξάνεται πέραν του ποσού της ετήσιας συνδρομής έτους 2005, κατά 25 euro ανά έτος παλαιότητας και ανά τεύχος, για δε το τεύχος Α.Ε. & Ε.Π.Ε., κατά 30 euro.

* Οι συνδρομές του εσωτερικού προπληρώνονται στις ΔΟΥ (το ποσό συνδρομής καταβάλλεται στον κωδικό αριθμό εσόδων ΚΑΕ 2531 και το ποσό υπέρ ΤΑΠΕΤ (5% του ποσού της συνδρομής) στον κωδικό αριθμό εσόδων ΚΑΕ 3512). Το πρωτότυπο αποδεικτικό είσπραξης (διπλότυπο) θα πρέπει να αποστέλλεται ή να κατατίθεται στην αρμόδια Υπηρεσία του Εθνικού Τυπογραφείου.
* Η πληρωμή του υπέρ ΤΑΠΕΤ ποσοστού που αντιστοιχεί σε συνδρομές, εισπράττεται και από τις ΔΟΥ.
* Οι συνδρομητές του εξωτερικού έχουν τη δυνατότητα λήψης των δημοσιευμάτων μέσω internet, με την καταβολή των αντίστοιχων ποσών συνδρομής και ΤΑΠΕΤ .
* Οι Νομαρχιακές Αυτοδιοικήσεις, οι Δήμοι, οι Κοινότητες ως και οι επιχειρήσεις αυτών πληρώνουν το μισό χρηματικό ποσό της συνδρομής και ολόκληρο το ποσό υπέρ του ΤΑΠΕΤ.
* Η συνδρομή ισχύει για ένα ημερολογιακό έτος. Δεν εγγράφονται συνδρομητές για μικρότερο χρονικό διάστημα.
* Η εγγραφή ή ανανέωση της συνδρομής πραγματοποιείται το αργότερο μέχρι την 31ην Δεκεμβρίου κάθε έτους.
* Αντίγραφα διπλοτύπων, ταχυδρομικές επιταγές και χρηματικά γράμματια δεν γίνονται δεκτά.

Οι υπηρεσίες εξυπηρέτησης των πολιτών λειτουργούν καθημερινά από 08.00΄ έως 13.00΄

ΑΠΟ ΤΟ ΕΘΝΙΚΟ ΤΥΠΟΓΡΑΦΕΙΟ